
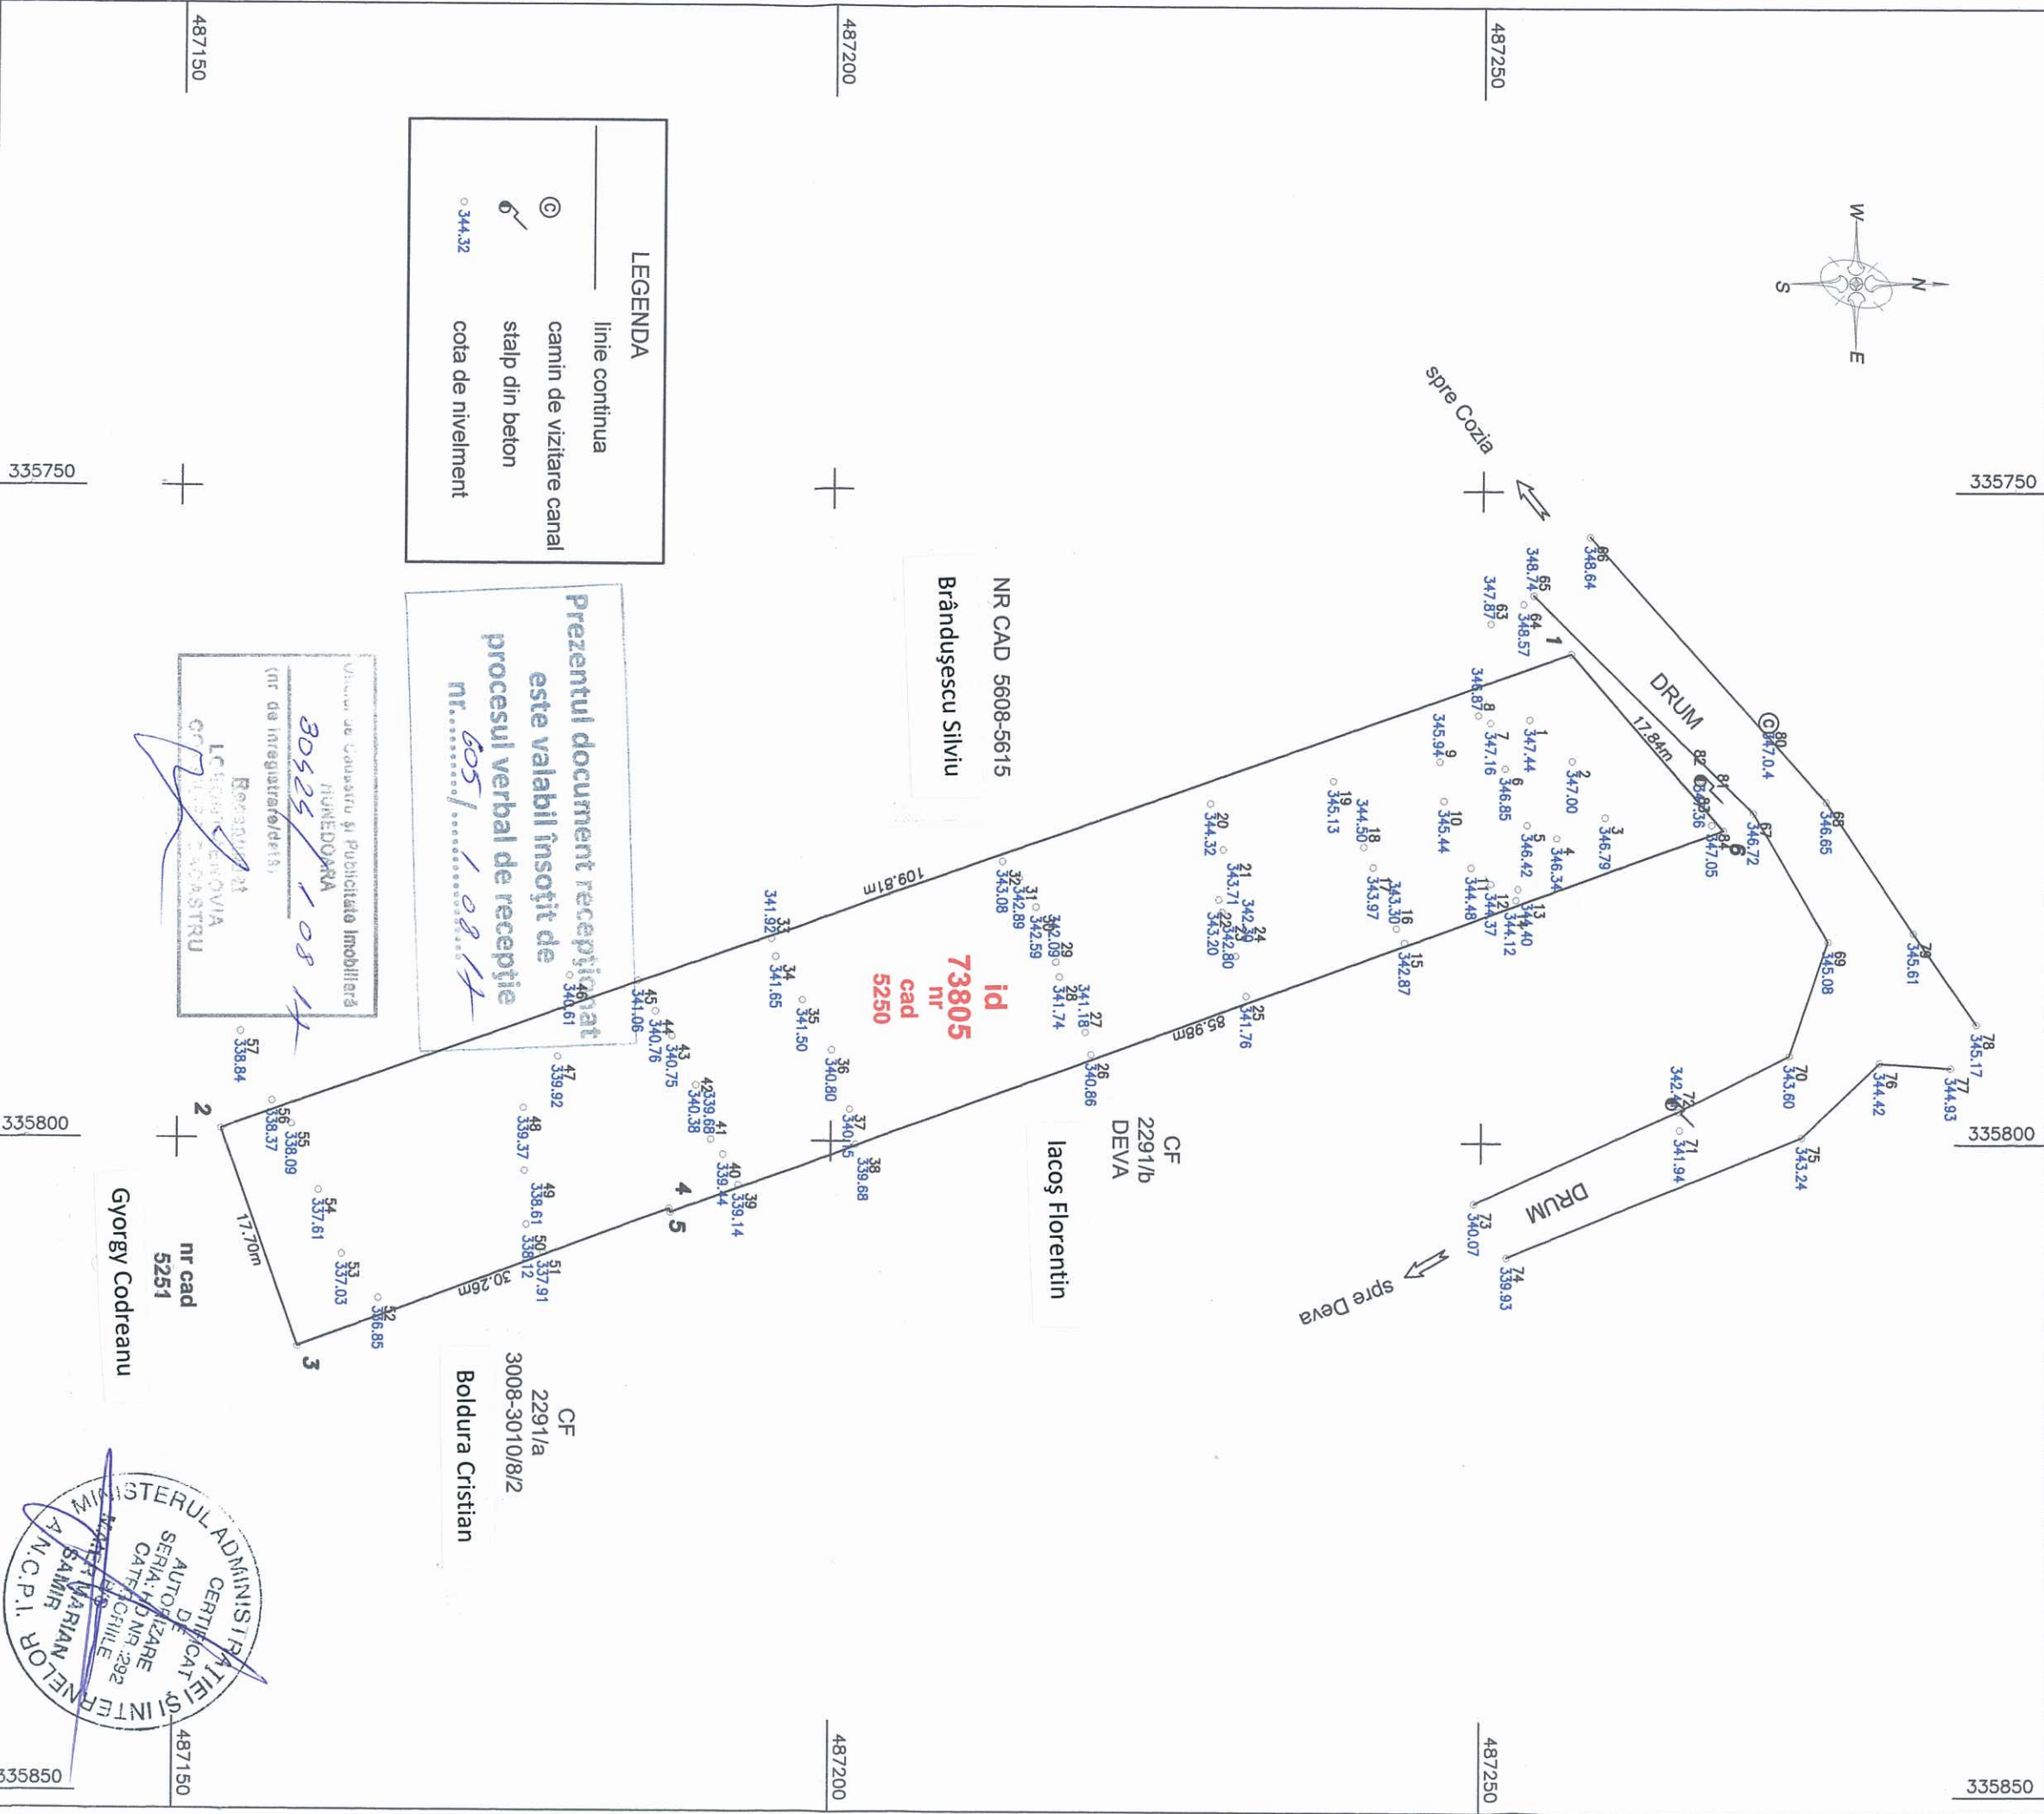


Adresa imobilului: strada Coziei  
Jud. HUNEDOARA  
Terit. administrativ: Municipiul Deva  
Nr cad. 73805

# PLAN DE SITUATIE

INTRAVILIAN  
SCARA 1:500

Numele si prenumele proprietarului  
**MORGOVAN MIHAI-ADRIAN**  
**MORGOVAN IRINA-DENISA**  
Adresa: Mlun Deva  
Str. Izvorului nr.6  
Jud. HUNEDOARA

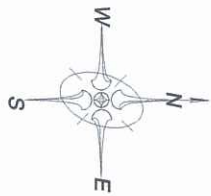

**LEGENDA**  
— linie continua  
⊙ canin de vizitare canal  
⊙ stalp din beton  
○ cota de nivelment

**Prezentul document receptionat este valabil însoțit de procesul verbal de recepție nr. 605/10814**


Vizaviul de Construcții și Publicitatea Imobiliară  
HUNEDOARA  
30525/10814  
REGISTRUL DE CONSTRUCȚII ȘI PUBLICITATEA IMOBILIARĂ  
HUNEDOARA

Observații:  
Plan De Situație  
scara 1:500

Executant:  
**P.F.A. MAIER MARIAN SAMIR**

PLANURI TOPOGRAFICE ANALOGICE  
ȘI DIGITALE SUPORT AL  
DOCUMENTAȚIEI DE URBANISM

Plansa nr. 1

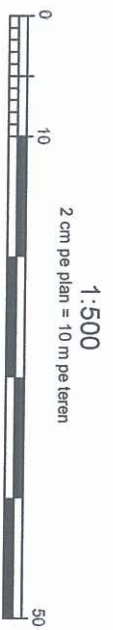

Sistem de referință STEREO '70  
Sistemul de Nivelite "Marea Neagră 1975"

MASURAT	Ing. Maier Marian
DESEMAT	Ing. Maier Marian
APROBAT	Ing. Maier Marian

Beneficiar:  
**MORGOVAN MIHAI-ADRIAN SI MORGOVAN IRINA-DENISA.**

SCARA 1:500

**Titlu Planșei:**  
Documentație în vederea obținerii avizului tehnic de construire pentru lucrarea: "LOCUINȚA UNIFAMILIALĂ D+P+1E GARAJ SI IMPREJMUIRE"

faza DTAC

