



P.U.D. ETAJARE PARTIALA CONSTRUCTIE EXISTENTA SI AMENAJARE CENTRU FITNESS SI ALTE ACTIVITATI SPORTIVE

Judetul Hunedoara, localitatea Deva, Aleea Muncii, f.n.

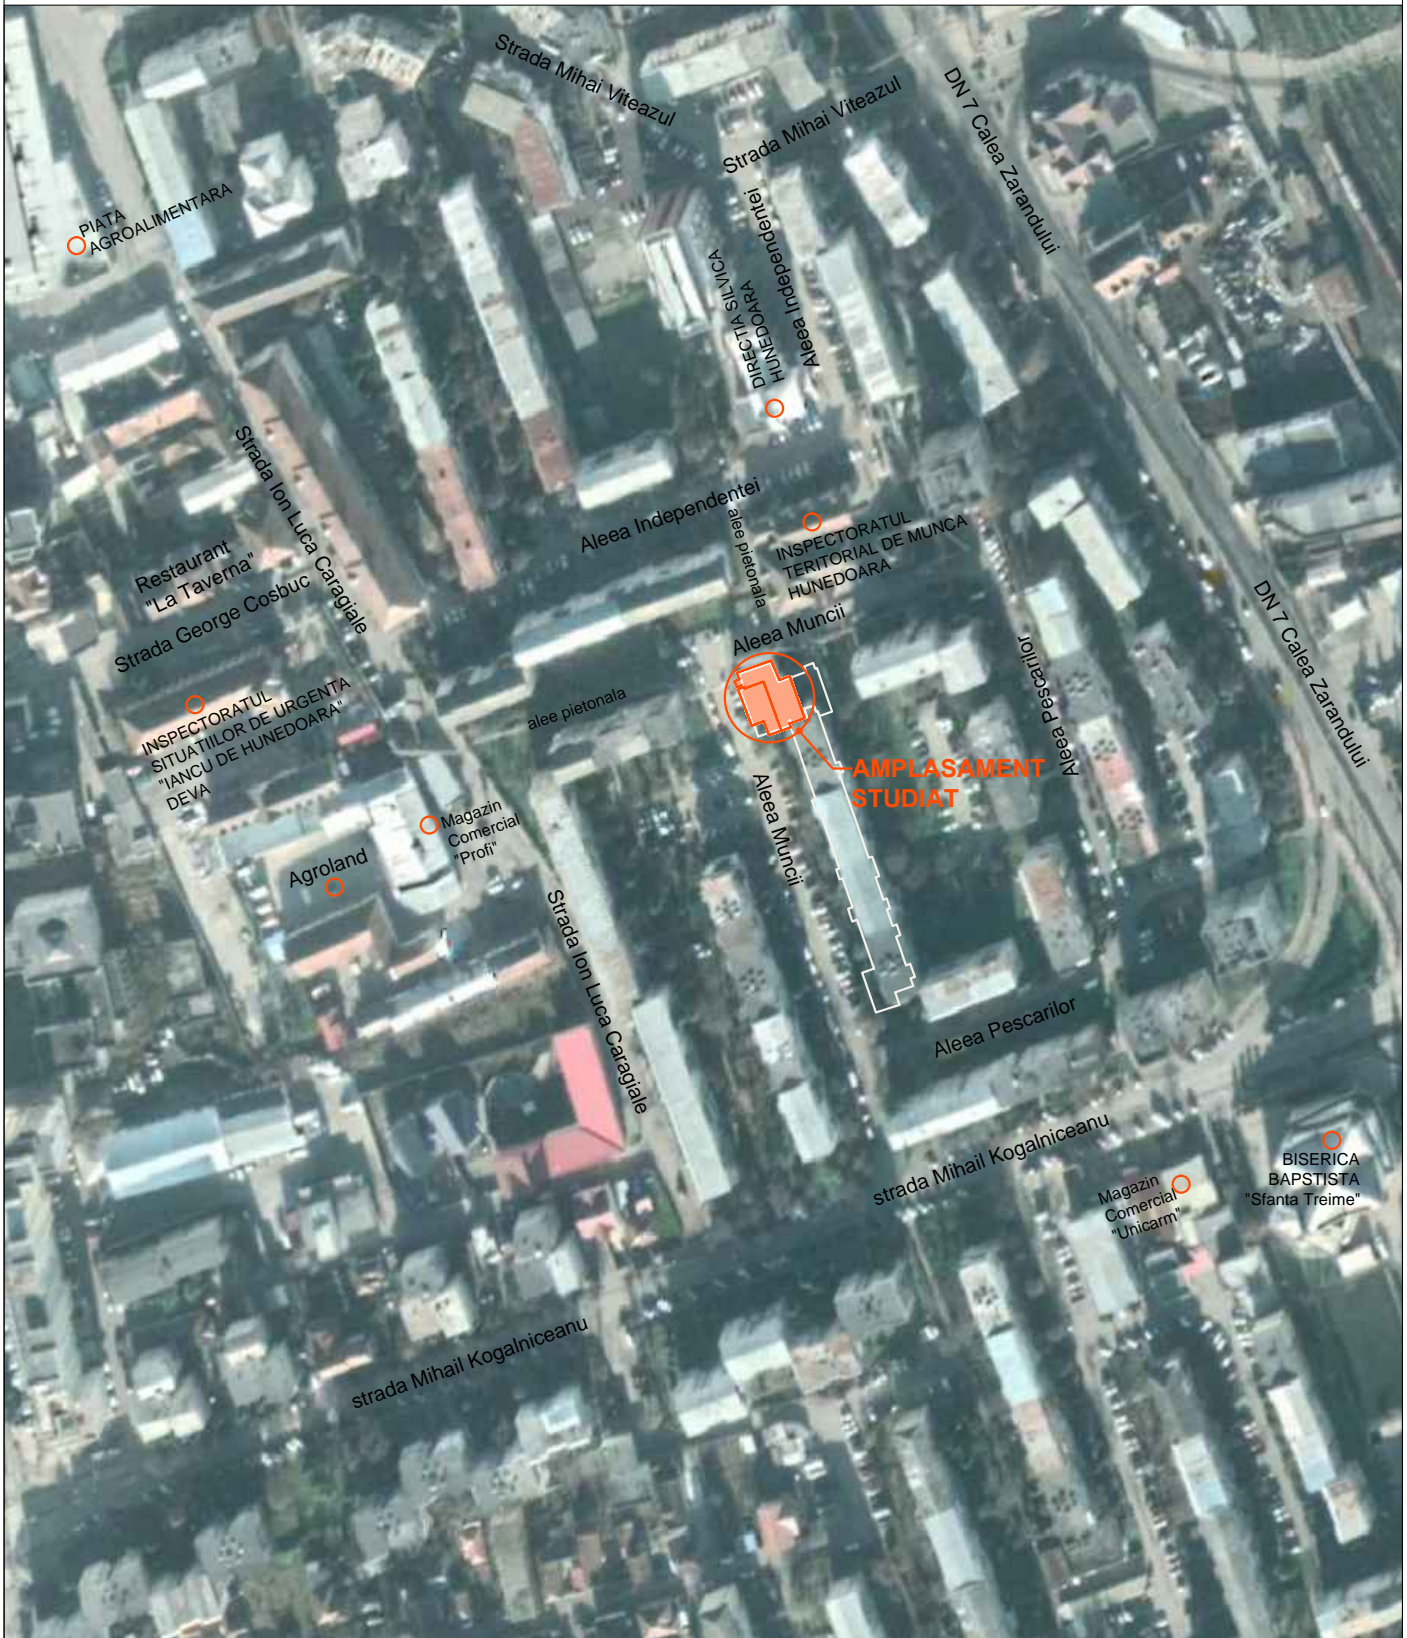

Acest document este proprietatea SC ARH'E TIP STUDIO SRL si nu poate fi folosit, transmis sau reprodus total sau partial fara autorizarea expresa si scrisa; utilizarea sa trebuie sa fie conforma celei pentru care a fost elaborat. Documentul este valabil numai cu semnurile si stampilele in original de culoare maro si verde.

 <p>0722 543192 CUI 36639626 J20/1074/2016 al. Crizantemelor, bl. M2, et.8, ap.52 mun. Deva, jud. Hunedoara</p> <p>SC ARH'E TIP STUDIO SRL</p>	VERIFICATOR EXPERT	NUME	SEMNATURA	CERINTA	REFERAT / EXPERTIZA NR./ DATA
	Beneficiar: GRECU ZENO - ADIN GRECU PETRUTA - AURORA				
Titlul proiectului: Etajare partiala constructie existenta si amenajare centru fitness si alte activitati sportive Judetul Hunedoara, localitatea Deva, Aleea Muncii, f.n.					Faza: P.U.D.
specificatie	nume	semnatura	Data:	Scara:	Titlul plansei: INCADRARE IN ZONA
sef proiect	arh. Anca BOTEZAN		noiembrie 2018	1:500	Plansa nr. A01
proiectat	arh. Anca BOTEZAN				
proiectat	arh. Ana-Maria FILIP				