


# P.U.D. ETAJARE PARTIALA CONSTRUCTIE EXISTENTA SI AMENAJARE CENTRU

## FITNESS SI ALTE ACTIVITATI SPORTIVE

Judetul Hunedoara, localitatea Deva, Aleea Muncii, f.n.

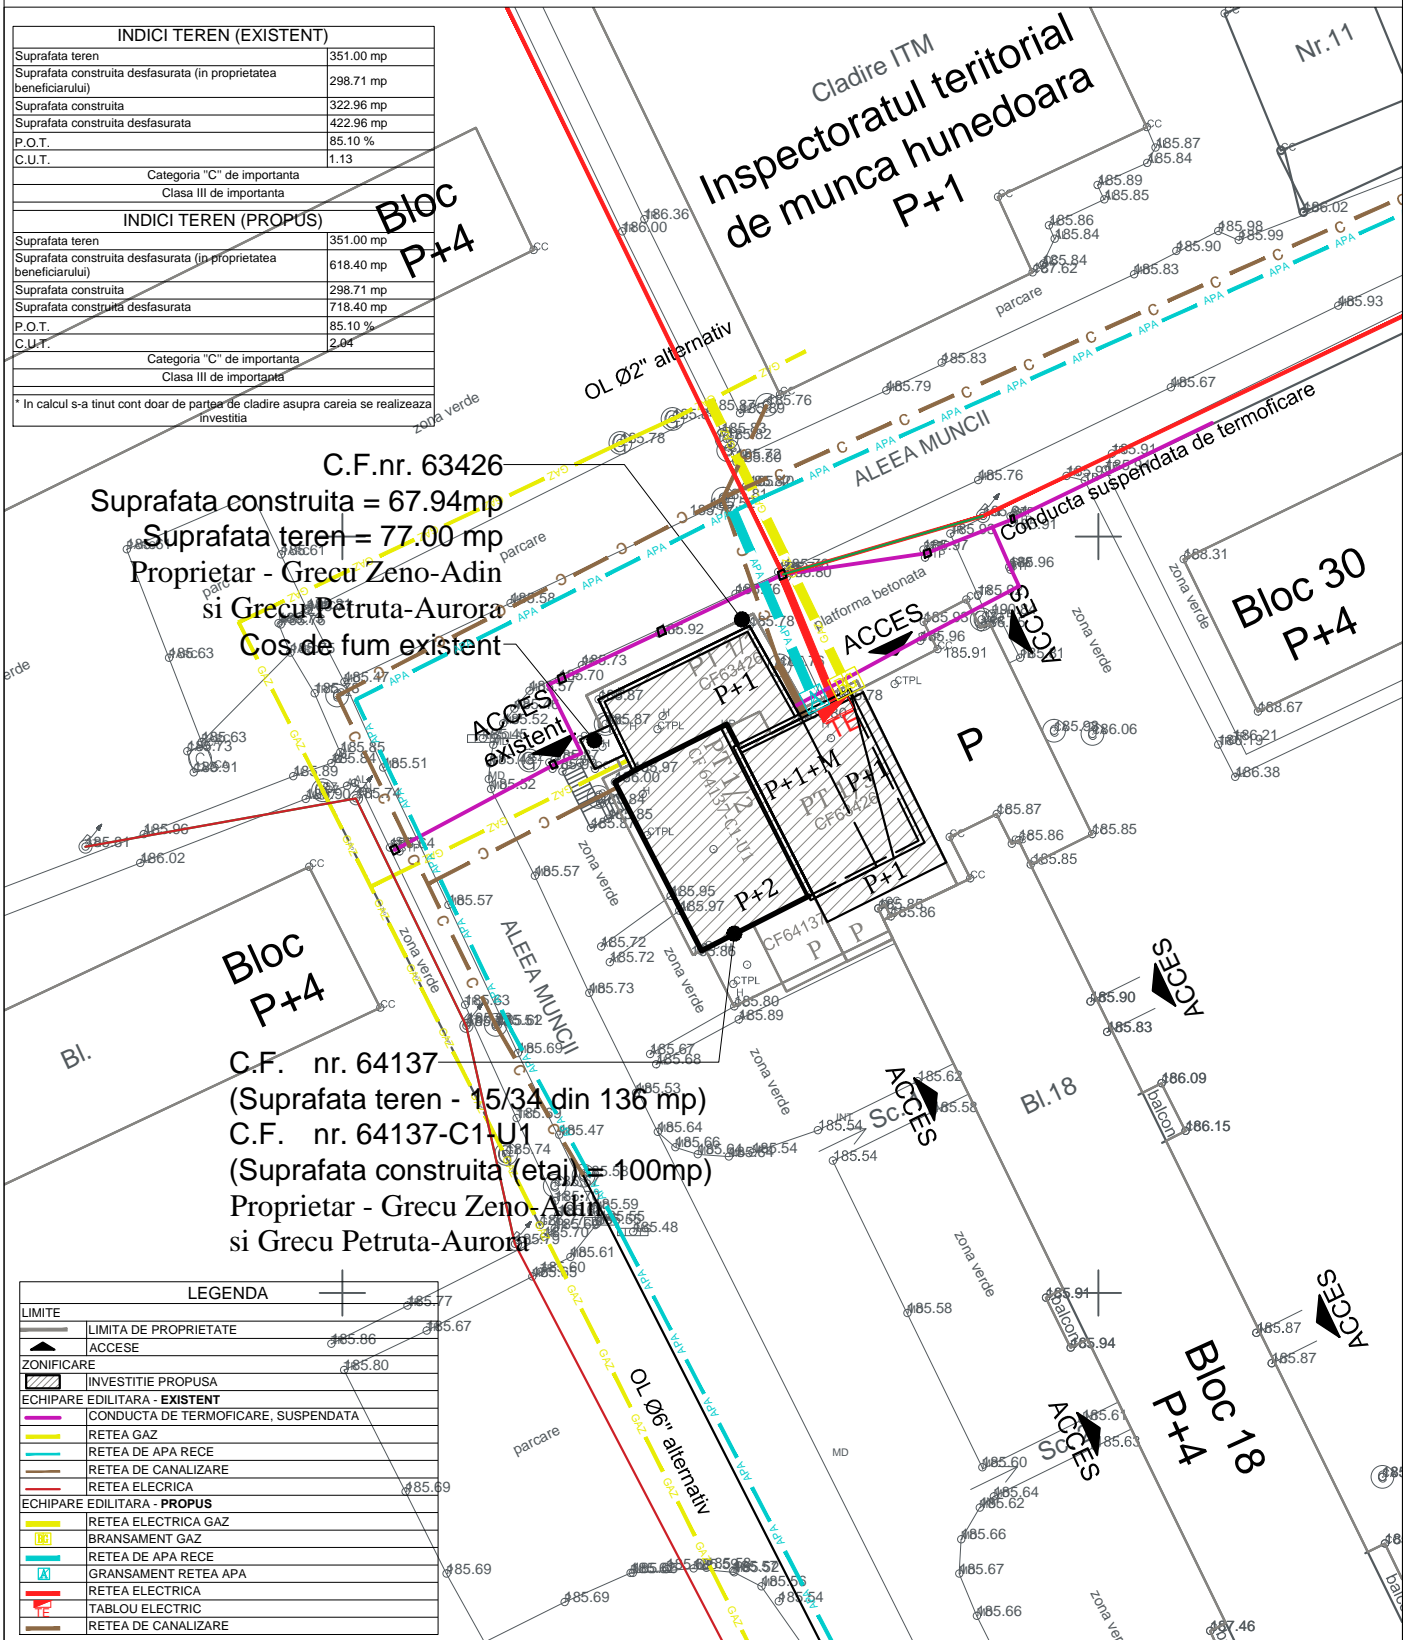

INDICI TEREN (EXISTENT)	
Suprafata teren	351.00 mp
Suprafata construita desfasurata (in proprietatea beneficiarului)	298.71 mp
Suprafata construita	322.96 mp
Suprafata construita desfasurata	422.96 mp
P.O.T.	85.10 %
C.U.T.	1.13
Categoria "C" de importanta	
Clasa III de importanta	
INDICI TEREN (PROPOS)	
Suprafata teren	351.00 mp
Suprafata construita desfasurata (in proprietatea beneficiarului)	618.40 mp
Suprafata construita	298.71 mp
Suprafata construita desfasurata	718.40 mp
P.O.T.	85.10 %
C.U.T.	2.04
Categoria "C" de importanta	
Clasa III de importanta	


\* In calcul s-a tinut cont doar de partea de cladire asupra careia se realizeaza investitia

C.F.nr. 63426  
 Suprafata construita = 67.94mp  
 Suprafata teren = 77.00 mp  
 Proprietar - Grecu Zeno-Adin  
 si Grecu Petruta-Aurora  
 Cos de fum existent

C.F. nr. 64137  
 (Suprafata teren - 15/34 din 136 mp)  
 C.F. nr. 64137-C1-U1  
 (Suprafata construita (etaj) = 100mp)  
 Proprietar - Grecu Zeno-Adin  
 si Grecu Petruta-Aurora

LEGENDA	
LIMITE	
—	LIMITA DE PROPRIETATE
▲	ACCES
ZONIFICARE	
▨	INVESTITIE PROPUASA
ECHIPARE EDILITARA - EXISTENT	
—	CONDUCTA DE TERMIFICARE, SUSPENDATA
—	RETEA GAZ
—	RETEA DE APA RECE
—	RETEA DE CANALIZARE
—	RETEA ELECTRICA
ECHIPARE EDILITARA - PROPOS	
—	RETEA ELECTRICA GAZ
—	BRANSAMENT GAZ
—	RETEA DE APA RECE
—	GRANSAMENT RETEA APA
—	RETEA ELECTRICA
—	TABLOU ELECTRIC
—	RETEA DE CANALIZARE

Acest document este proprietatea SC ARH'E TIP STUDIO SRL si nu poate fi folosit, transmis sau reprodus total sau partial fara autorizarea expresa si scrisa; utilizarea sa trebuie sa fie conforma celei pentru care a fost elaborat. Documentul este valabil numai cu semnurile si stampilele in original de culoare maro si verde.

 <p>0722 543192                  CUI 36639626                  J20/1074/2016                  al. Crizantemelor, bl. M2, et.8, ap.52                  mun. Deva, jud. Hunedoara</p> <p><b>SC ARH'E TIP STUDIO SRL</b></p>	VERIFICATOR EXPERT	NUME	SEMNATURA	CERINTA	REFERAT / EXPERTIZA/ NR./ DATA
	Beneficiar:				
	GRECU ZENO ADIN GRECU PETRUTA AURORA				
Titlul proiectului:					
Etajare partiala constructie existenta si amenajare centru fitness si alte activitati sportive Judetul Hunedoara, localitatea Deva, Aleea Muncii, f.n.					
Proiect nr. <b>45/2018</b>					
Faza: <b>P.U.D.</b>					
Planșa nr. <b>A04</b>					
Data: noiembrie 2018	Scara: 1:500	Titlul plansei:	REGLEMENTARI EDILITARE		
specificatie	nume	semnatura			
sef proiect	arh. Anca BOTEZAN				
proiectat	arh. Anca BOTEZAN				
proiectat	arh. Ana-Maria FILIP				